

Agenzia del Territorio
CATASTO FABBRICATI
 Ufficio Provinciale di
 Verbano Cusio Ossola

Dichiarazione protocollo n. VB0186007 del 09/12/2010

Planimetria di u.i.u. in Comune di Domodossola

Localita' Alpe Casa Lavera

civ. SNC

Identificativi Catastali:

Sezione:

Foglio: 64

Particella: 174

Subalterno:

Compilata da:

Guglielmetti Guido

Iscritto all'albo:

Geometri

Prov. Verbano Cusio Ossol N. 120


Scheda n. 1

Scala 1:200

mapp.75

PIANTA PIANO TERRINO

$H = 2,50$


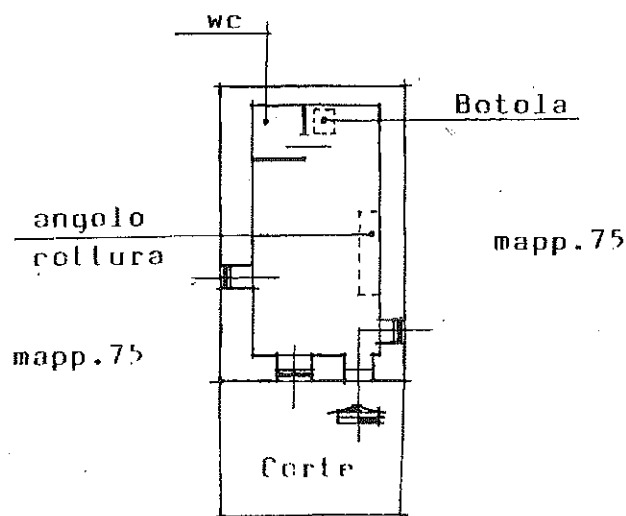


mapp.75

PIANTA PIANO PRIMO
 O SOTTOTETTO

$H. media = 1,15$

Sottotetto

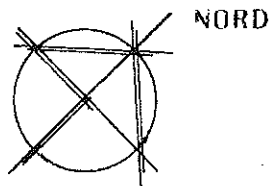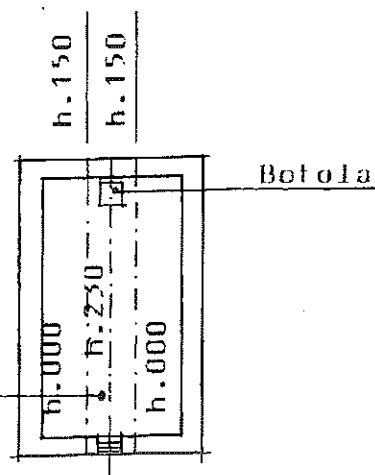

Orientamento

Catasto dei Fabbricati - Situazione al 03/05/2013 - Comune di DOMODOSSOLA (D332) - < Foglio: 64 Particella: 174 > - Sub:
 LOCALITA' ALPE CASAL AVERA SNC piano: T-1;

Ultima Planimetria in atti

Data: 03/05/2013 - n. VB0023668 - Richiedente RINOLFI ANTONIO

Tot schede: 1 - Formato di acq.: A4(210x297) - Fatt. di scala: 1:1