


Agenzia delle Entrate
CATASTO FABBRICATI
Ufficio Provinciale di
Novara

Dichiarazione protocollo n. NO0103455 del 22/10/2013	
Planimetria di u.i.u. in Comune di Arona	
Via Generale Chinotto	civ. 10
Identificativi Catastali:	Compilata da:
Sezione:	Pulze Ruggero
Foglio: 16	Iscritto all'albo:
Particella: 634	Geometri
Subalterno: 17	Prov. Novara
	N. 02186

Scheda n. 1 Scala 1:200

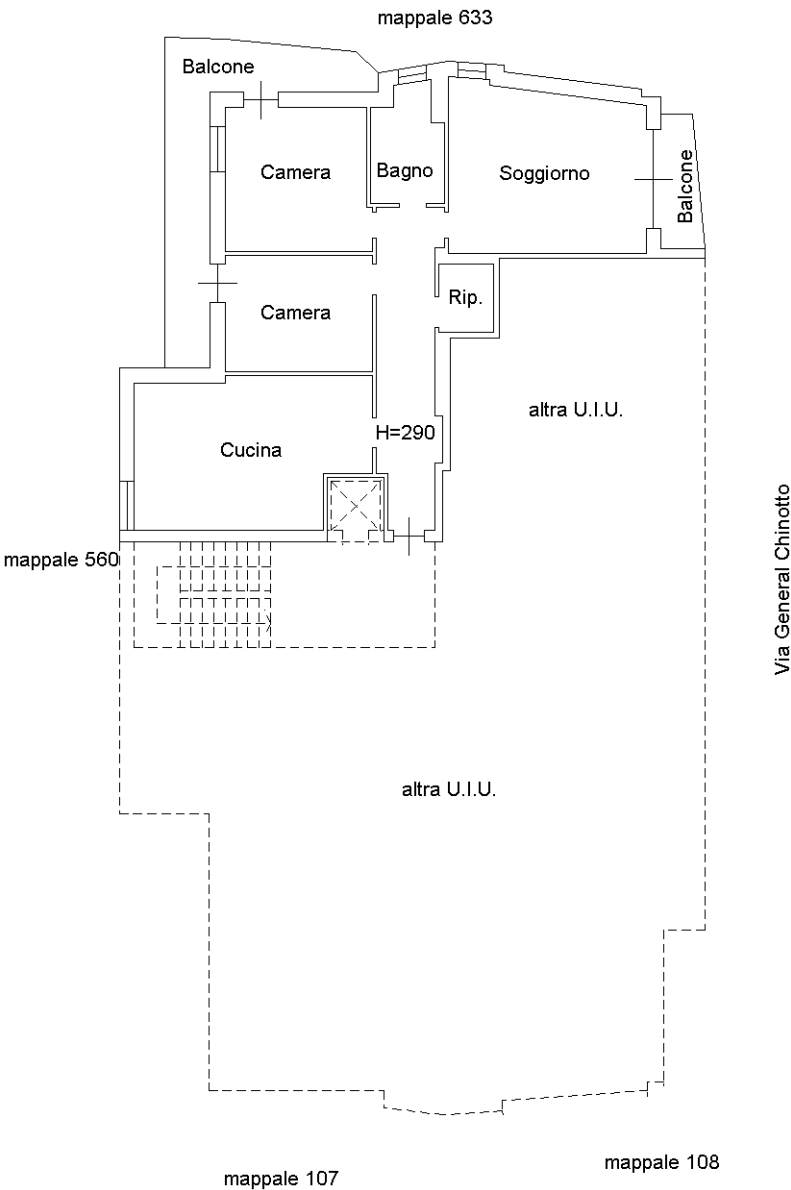

Pianta Piano Quarto

Ultima planimetria in atti

Data: 18/03/2019 - n. T203168 - Richiedente:

Totale schede: 1 - Formato di acquisizione: A4(210x297) - Formato stampa richiesto: A4(210x297)



Catasto dei Fabbricati - Situazione al 18/03/2019 - Comune di ARONA (A429) - < Foglio: 16 - Particella: 634 - Subalterno: 17 >
VIA GENERALE ANTONIO CHINOTTO n. 10 piano: 4;