

Identificativi Catastali:


Sezione:
 Foglio: 22
 Particella: 321
 Subalterno: 2

Compilata da:
 Scalabrino Federica


Iscritto all'albo:
 Geometri

Prov. Verbano Cusio Ossol N. 00454


Reda n. 1 Scala 1:200

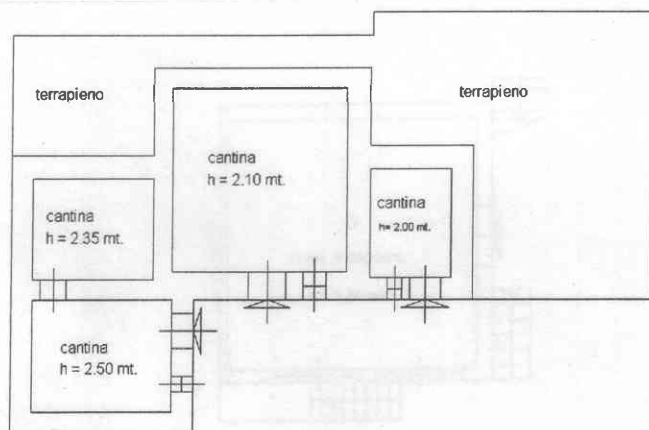

pianta piano interrato S1 (seminterrato)

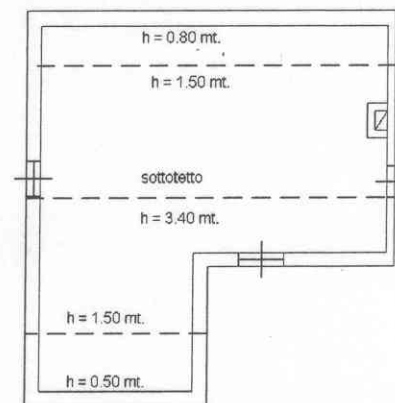

pianta piano primo

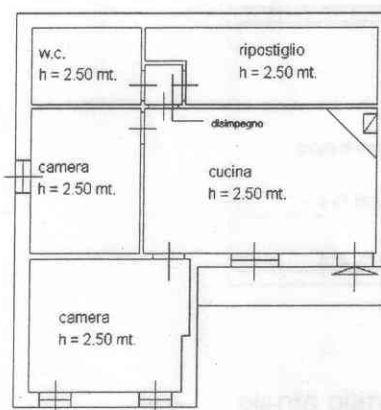

pianta piano terra

nord

