


RILIEVO STATO DI FATTO  
PIANO TERRA

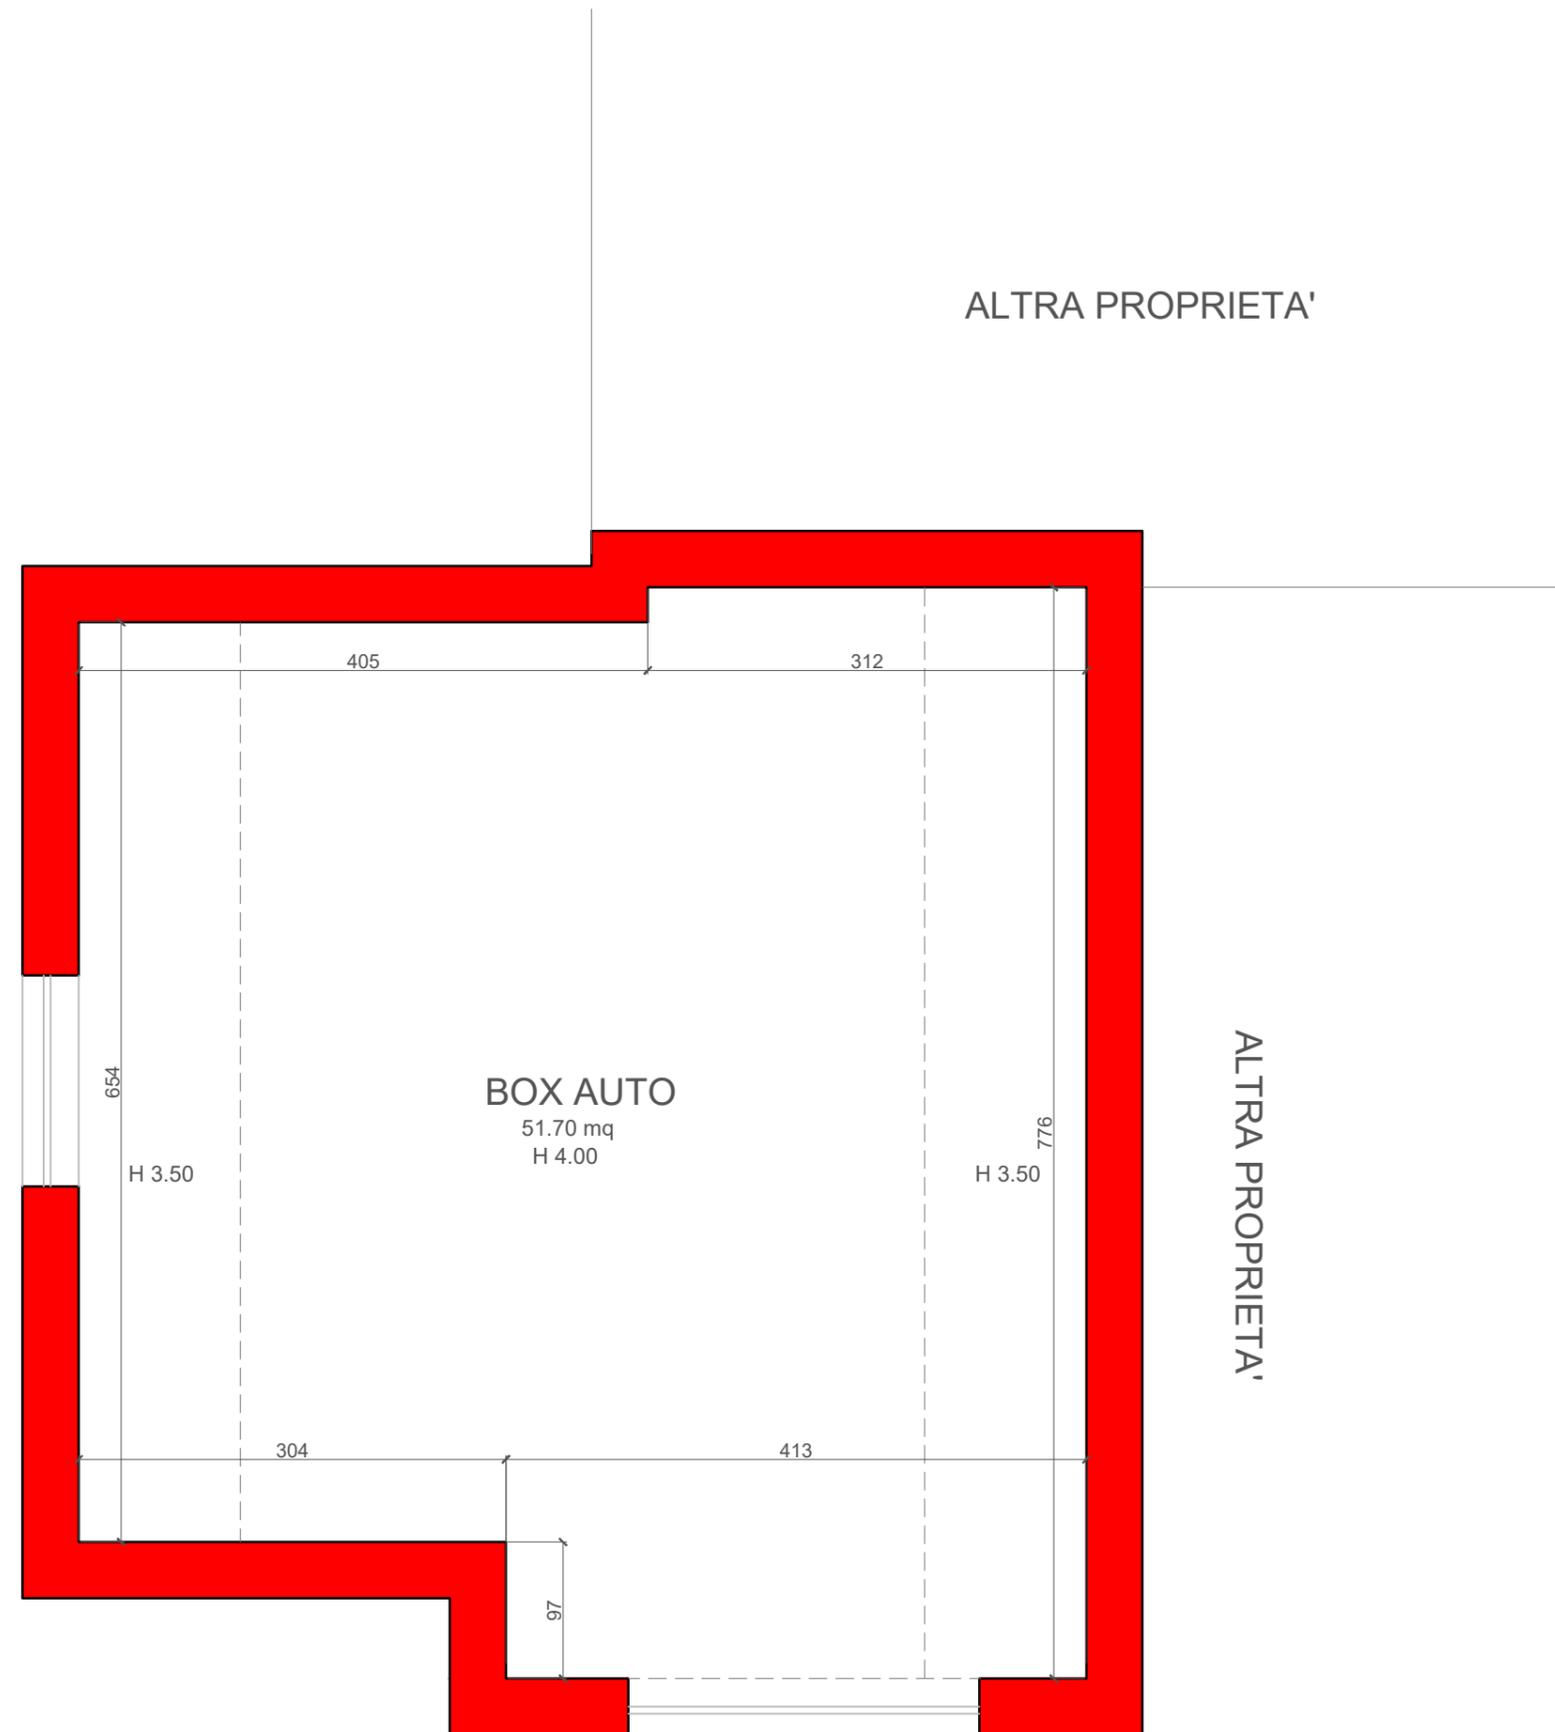

FRANCESCO SARAZZI  
ARCHITETTO  
franzsarazzi@hotmail.it  
+393465106900



MODIFICHE	
DATA	NOTE
7/12/22	Prima revisione

comune  
DOMODOSSOLA

via  
via VOLTA n.8

provincia  
VCO

dati catastali NCEU  
F:xx M:xx S:xx

oggetto

S.F. P. TERRA

scala  
1:50

numero

S06