






Planimetria di u.i.u. in Comune di CADRELIANO - VICOVAGO via ROVO civ. 8

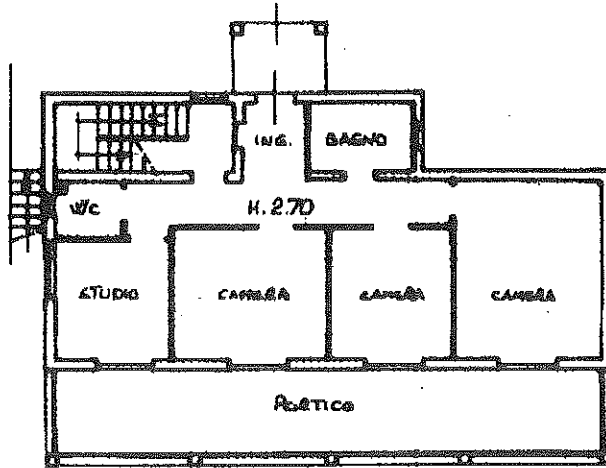


PIANO TERRA

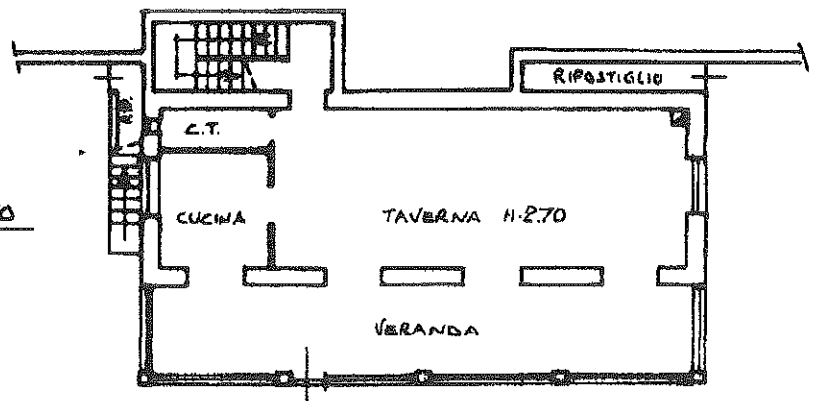

PIANO SEMINTERRATO

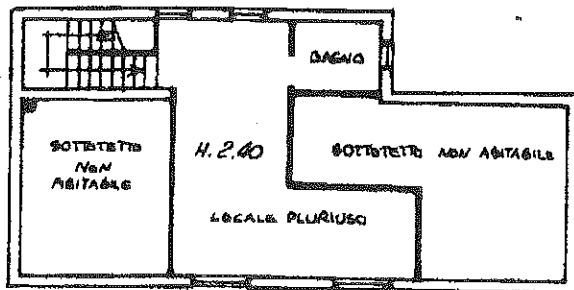


PIANO SOTTOTERRATO

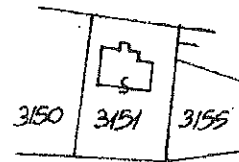

ORIENTAMENTO

VICOVAGO Fa 7. SCALA 1:2000

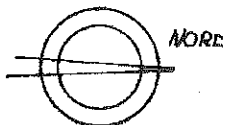

SCALA DI 1:200

Dichiarazione di N.C.
Denuncia di variazione

Identificativi catastali
F. 7 SEZ. VI
n. 3151 sub. A-1

Compilata dal ARCHITETTO
(Titolo, cognome e nome)

ONCINI PIETRO

Iscritto all'albo de GLI ARCHITETTI
della provincia di VARESE n. 565

data 13 MAR. 1981 Firma [Signature]

RISERVATO ALL'UFFICIO

13 MAR 1981

pro. 5