

Agenzia delle Entrate

CATASTO FABBRICATI

Ufficio provinciale di
Verbano Cusio Ossola

Dichiarazione protocollo n. VB0023033 del 13/04/2017
Planimetria di u.i.u. in Comune di Vogogna
Via Nazionale



civ. SNC

Identificativi Catastali:
Sezione:
Foglio: 29
Particella: 93
Subalterno: 1

Compilata da:
Fusaroli Gianluca
Iscritto all'albo:
Geometri
Prov. Varese N. 3058

Scala 1: 500

- LEGENDA:
- 1 = LAVORAZIONE - DEPOSITO
 - 2 = UFFICI, INGRESSO, WC, RIPOSTIGLIO
 - 3 = MAGAZZINO-RIPOSTIGLIO
 - 4 = SPOGLIATOIO, WC
 - 5 = CENTRALE TERMICA
 - 6 = SISTEMAZIONI ESTERNE
 - a = RECINZIONE

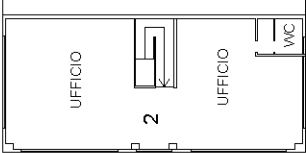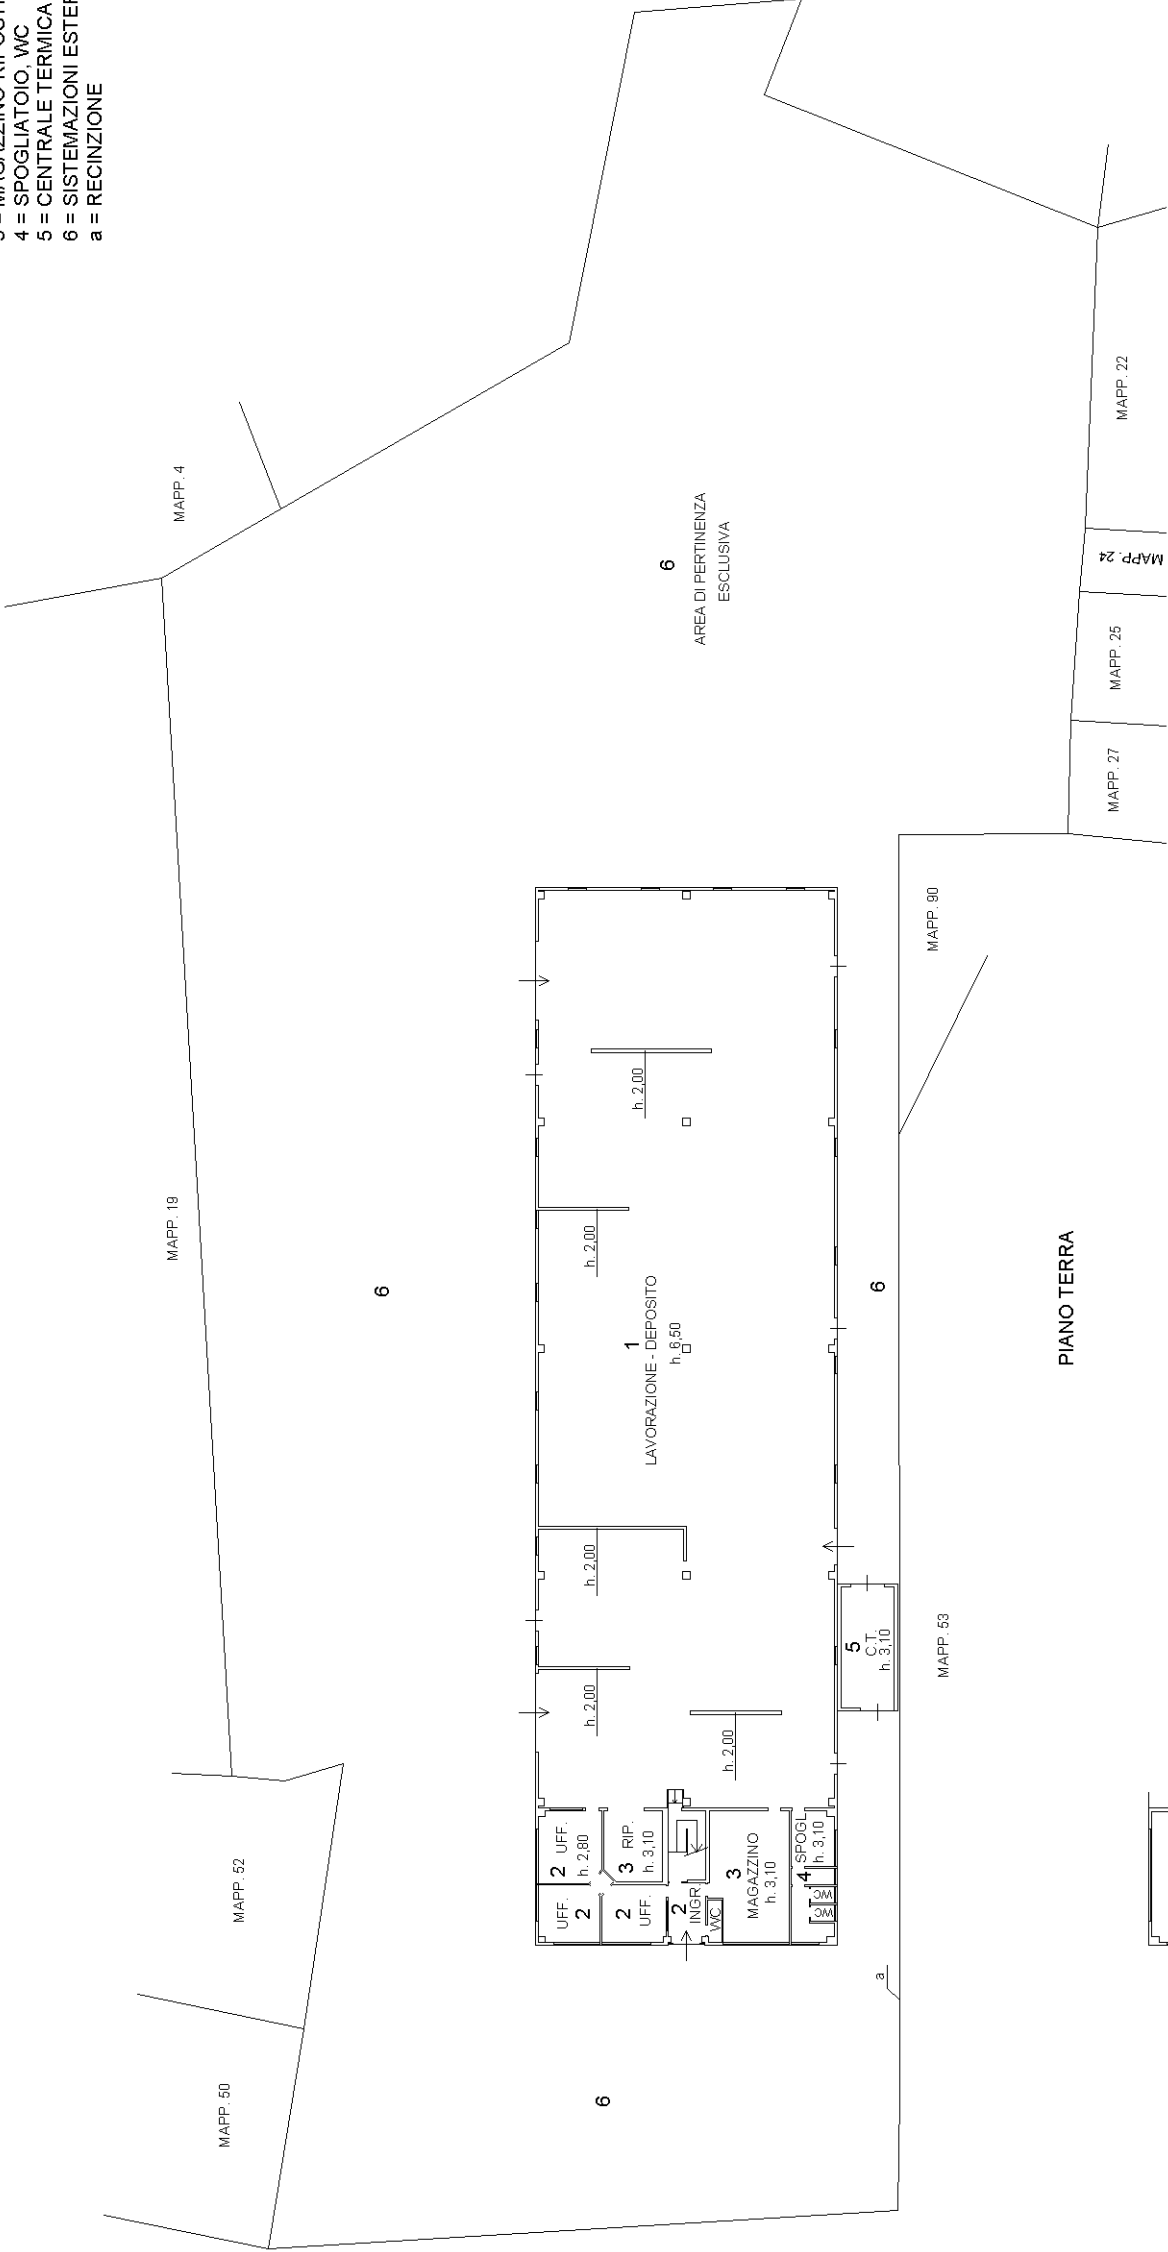

PIANO PRIMO
H. 3.05