


RILIEVO STATO DI FATTO
PIANO SOTTOTETTO

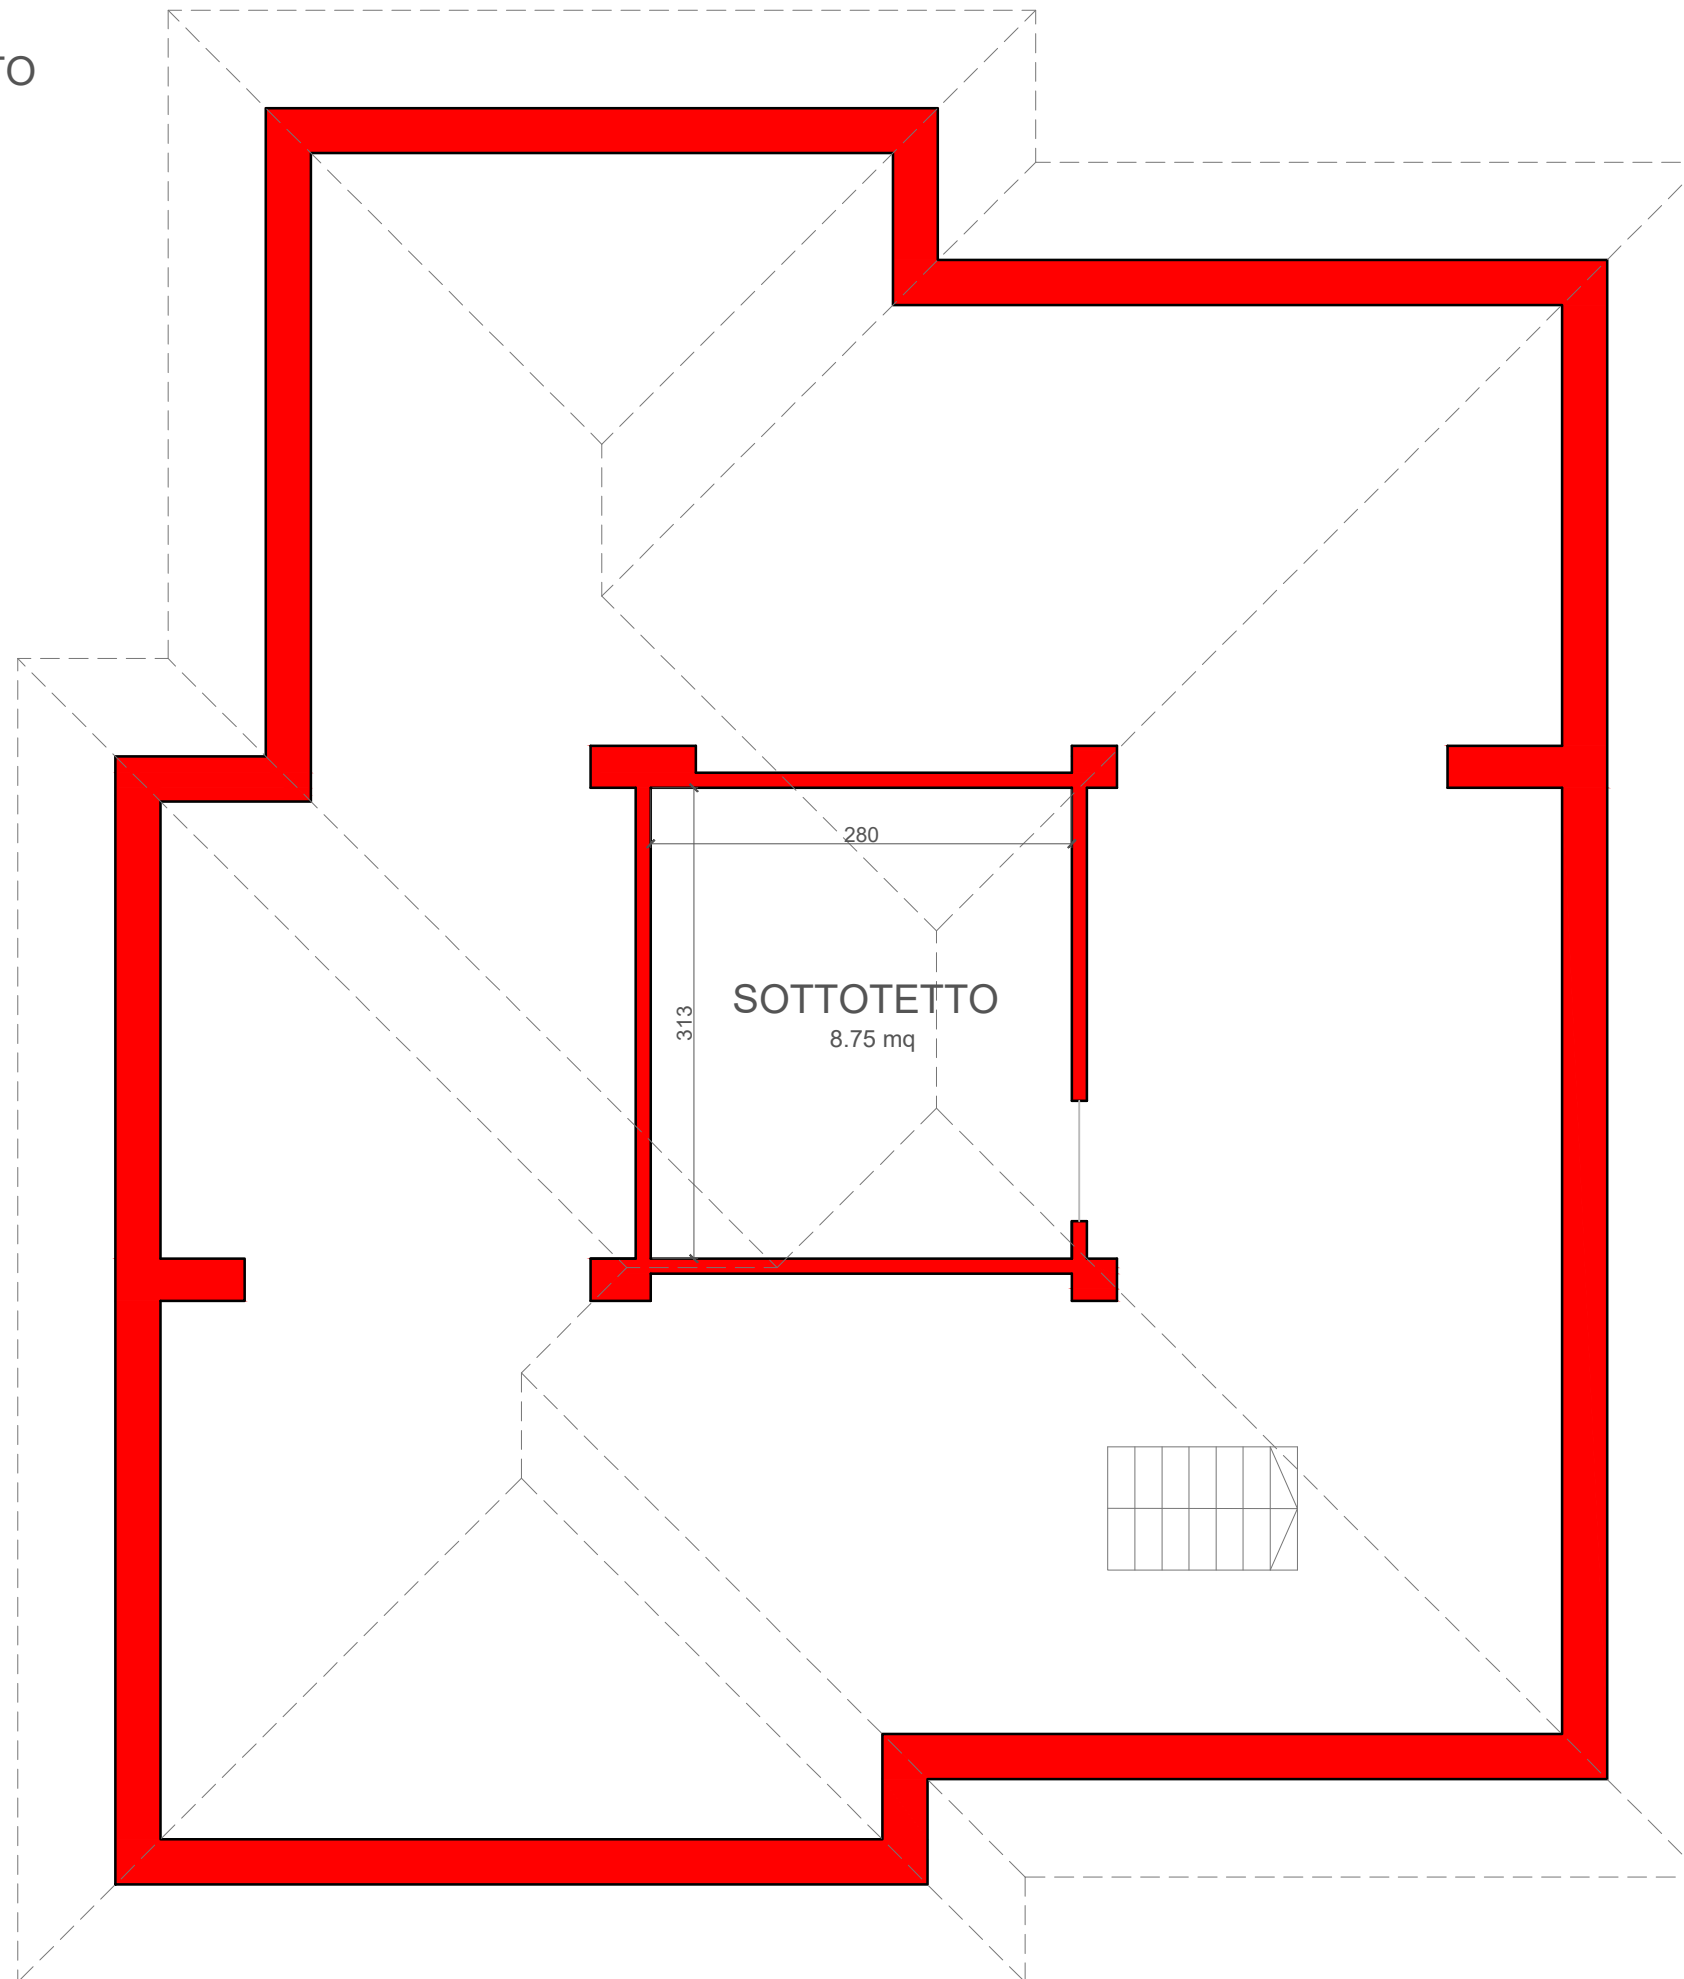

FRANCESCO SARAZZI
ARCHITETTO
franzsarazzi@hotmail.it
+393465106900

MODIFICHE	
DATA	NOTE
7/12/22	Prima revisione

comune
DOMODOSSOLA

via
via VOLTA n.8

provincia
VCO

dati catastali NCEU
F:xx M:xx S:xx

oggetto

S.F. P. TETTO

scala
1:50

numero

S05