PIANTA PIANO TERRA

scala 1:100

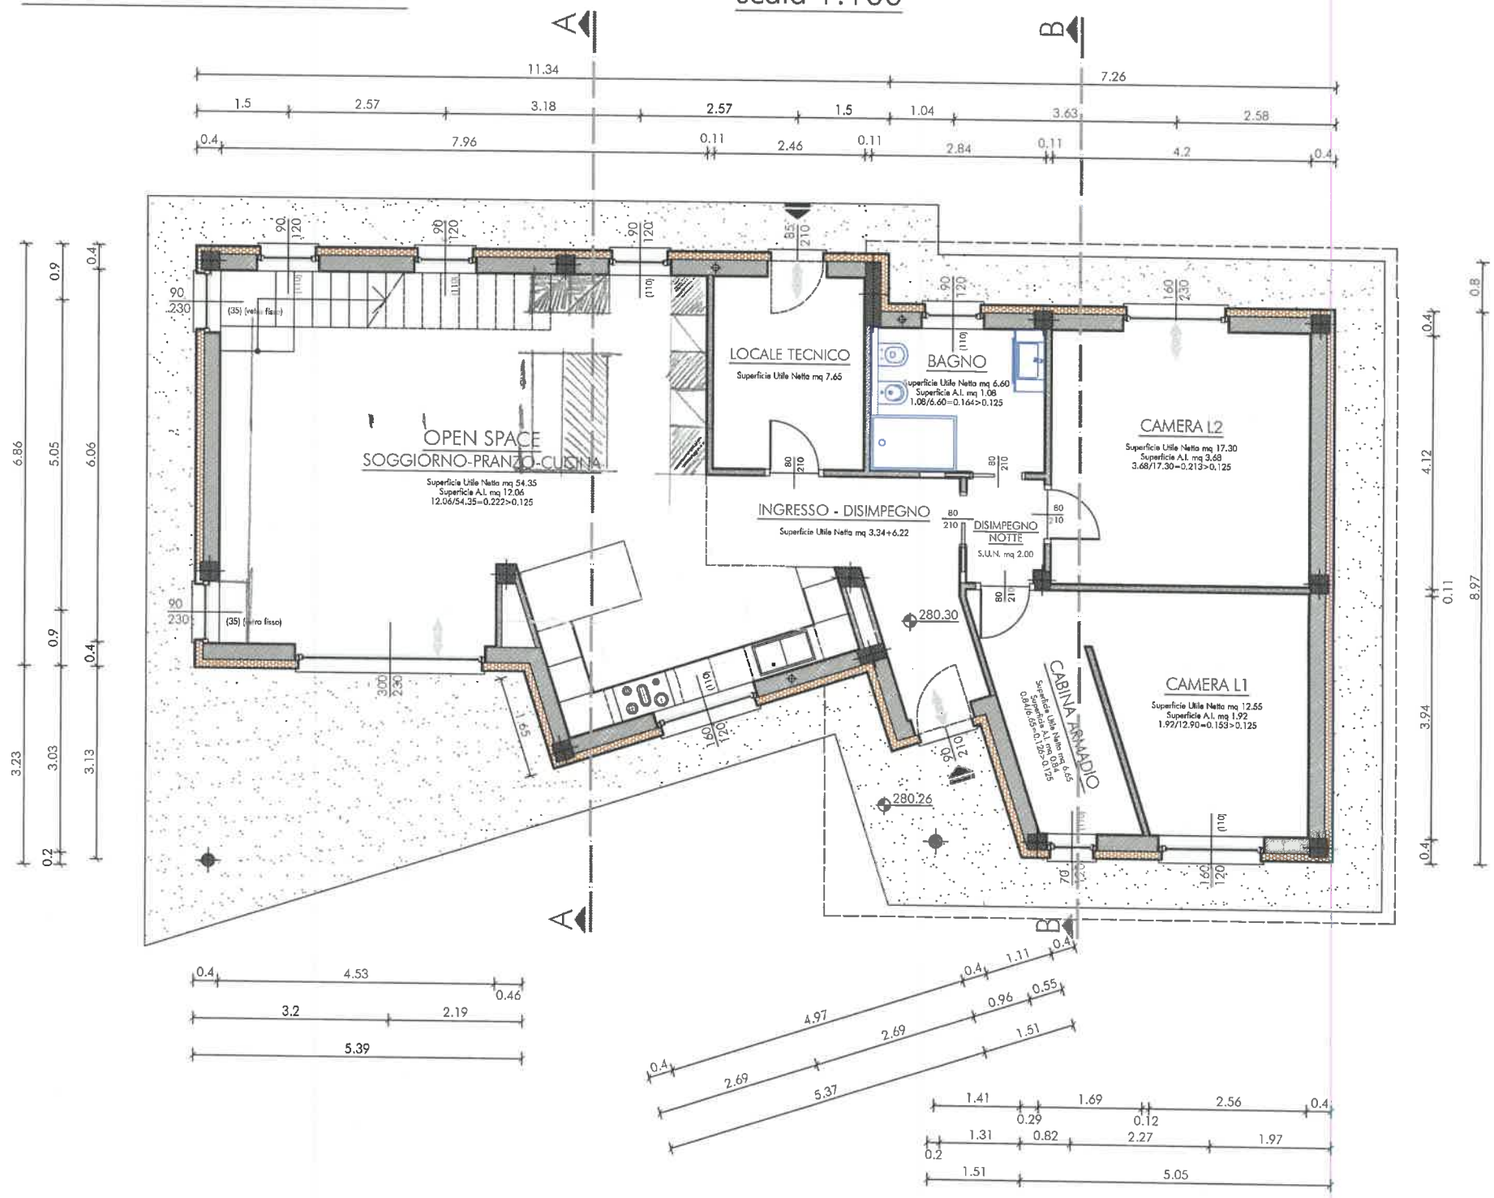

PIANTA PIANO PRIMO (sottotetto)
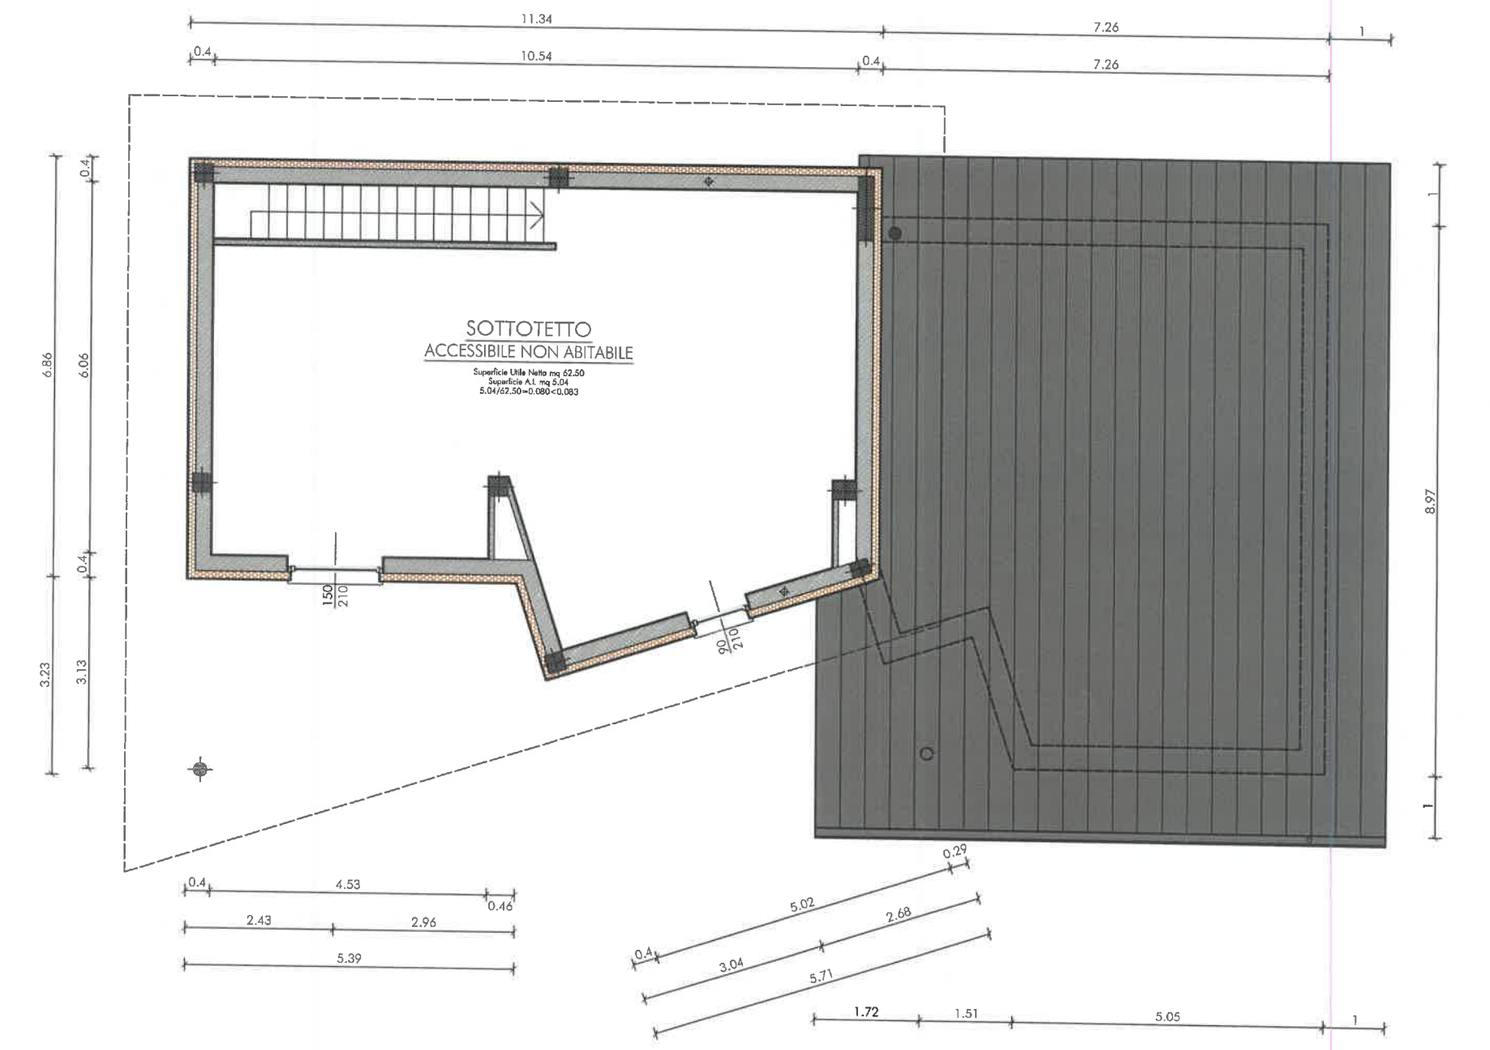
scala 1:100